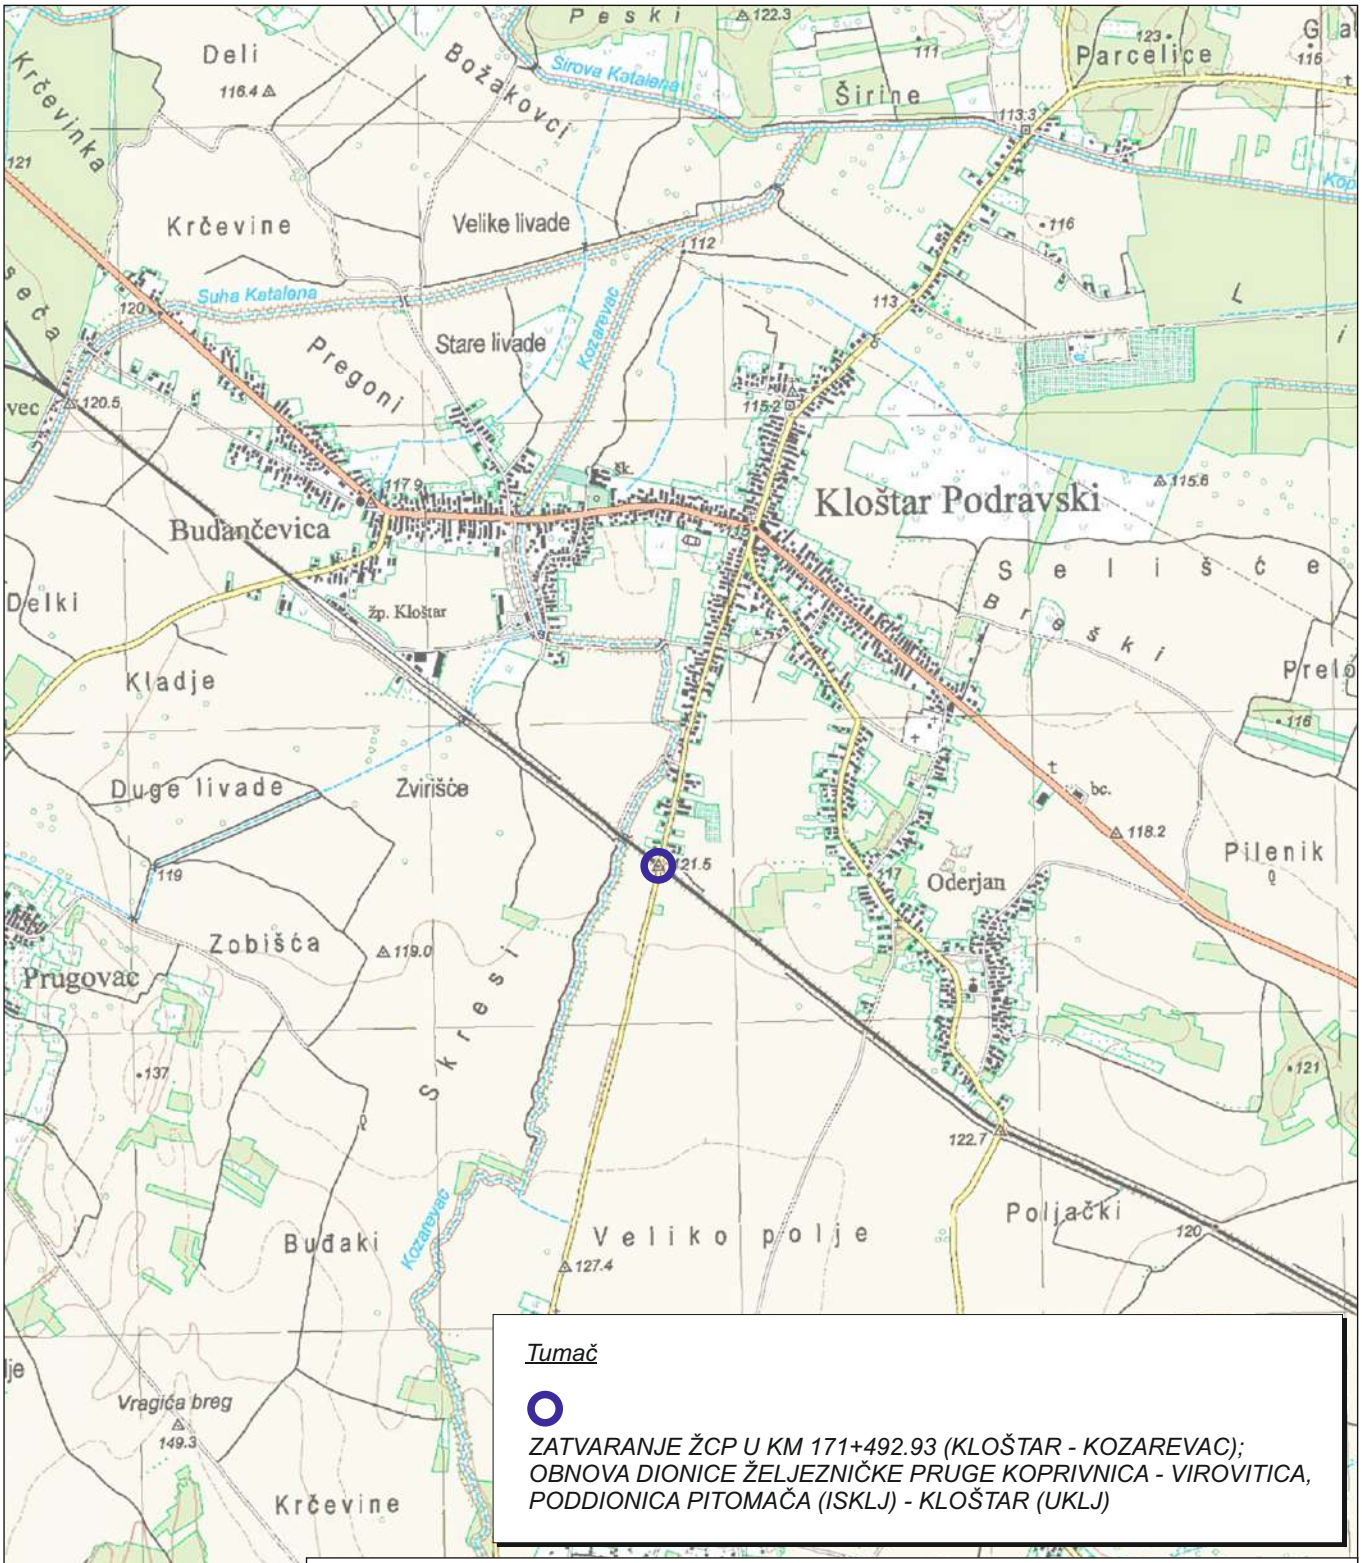

Tumač

ZATVARANJE ŽCP U KM 171+492.93 (KLOŠTAR - KOZAREVAC); OBNOVA DIONICE ŽELJEZNIČKE PRUGE KOPRIVNICA - VIROVITICA, PODDIONICA PITOMAČA (ISKLJ) - KLOŠTAR (UKLJ)

PROMET PROJEKT

Promet Projekt d.o.o. | Bernarda Bernardija 1 | 10 000 Zagreb

TEL / FAX +385 1 364 04 67 | **MOB** 091 583 14 45 | **E-MAIL** prometprojekt@net.hr

naručitelj:

SWIETELSKY d.o.o.
Nova cesta 192
10 000 Zagreb

projektant, ovlašteni inženjer cestovnog prometa:

Darko Grabovac, dipl.ing.prom.

Darko Grabovac, dipl. ing.
ovlašteni inženjer cestovnog prometa
HKIP
broj iz imenika: 192

građevina:

PRIVREMENA REGULACIJA PROMETA - ZATVARANJE ŽCP U KM 171+492.93; OBNOVA DIONICE ŽELJEZNIČKE PRUGE KOPRIVNICA - VIROVITICA, PODDIONICA PITOMAČA (ISKLJ) - KLOŠTAR (UKLJ)

direktor:

Darko Grabovac, dipl.ing.prom.

vrsta elaborata:	datum izrade:
prometni elaborat	ožujak, 2024.

sadržaj nacrta:	broj T.D.:	mjerilo:	br. nacrta:	list:
PREGLEDNA KARTA	T.D. 83/24	1 : 25 000	01	01

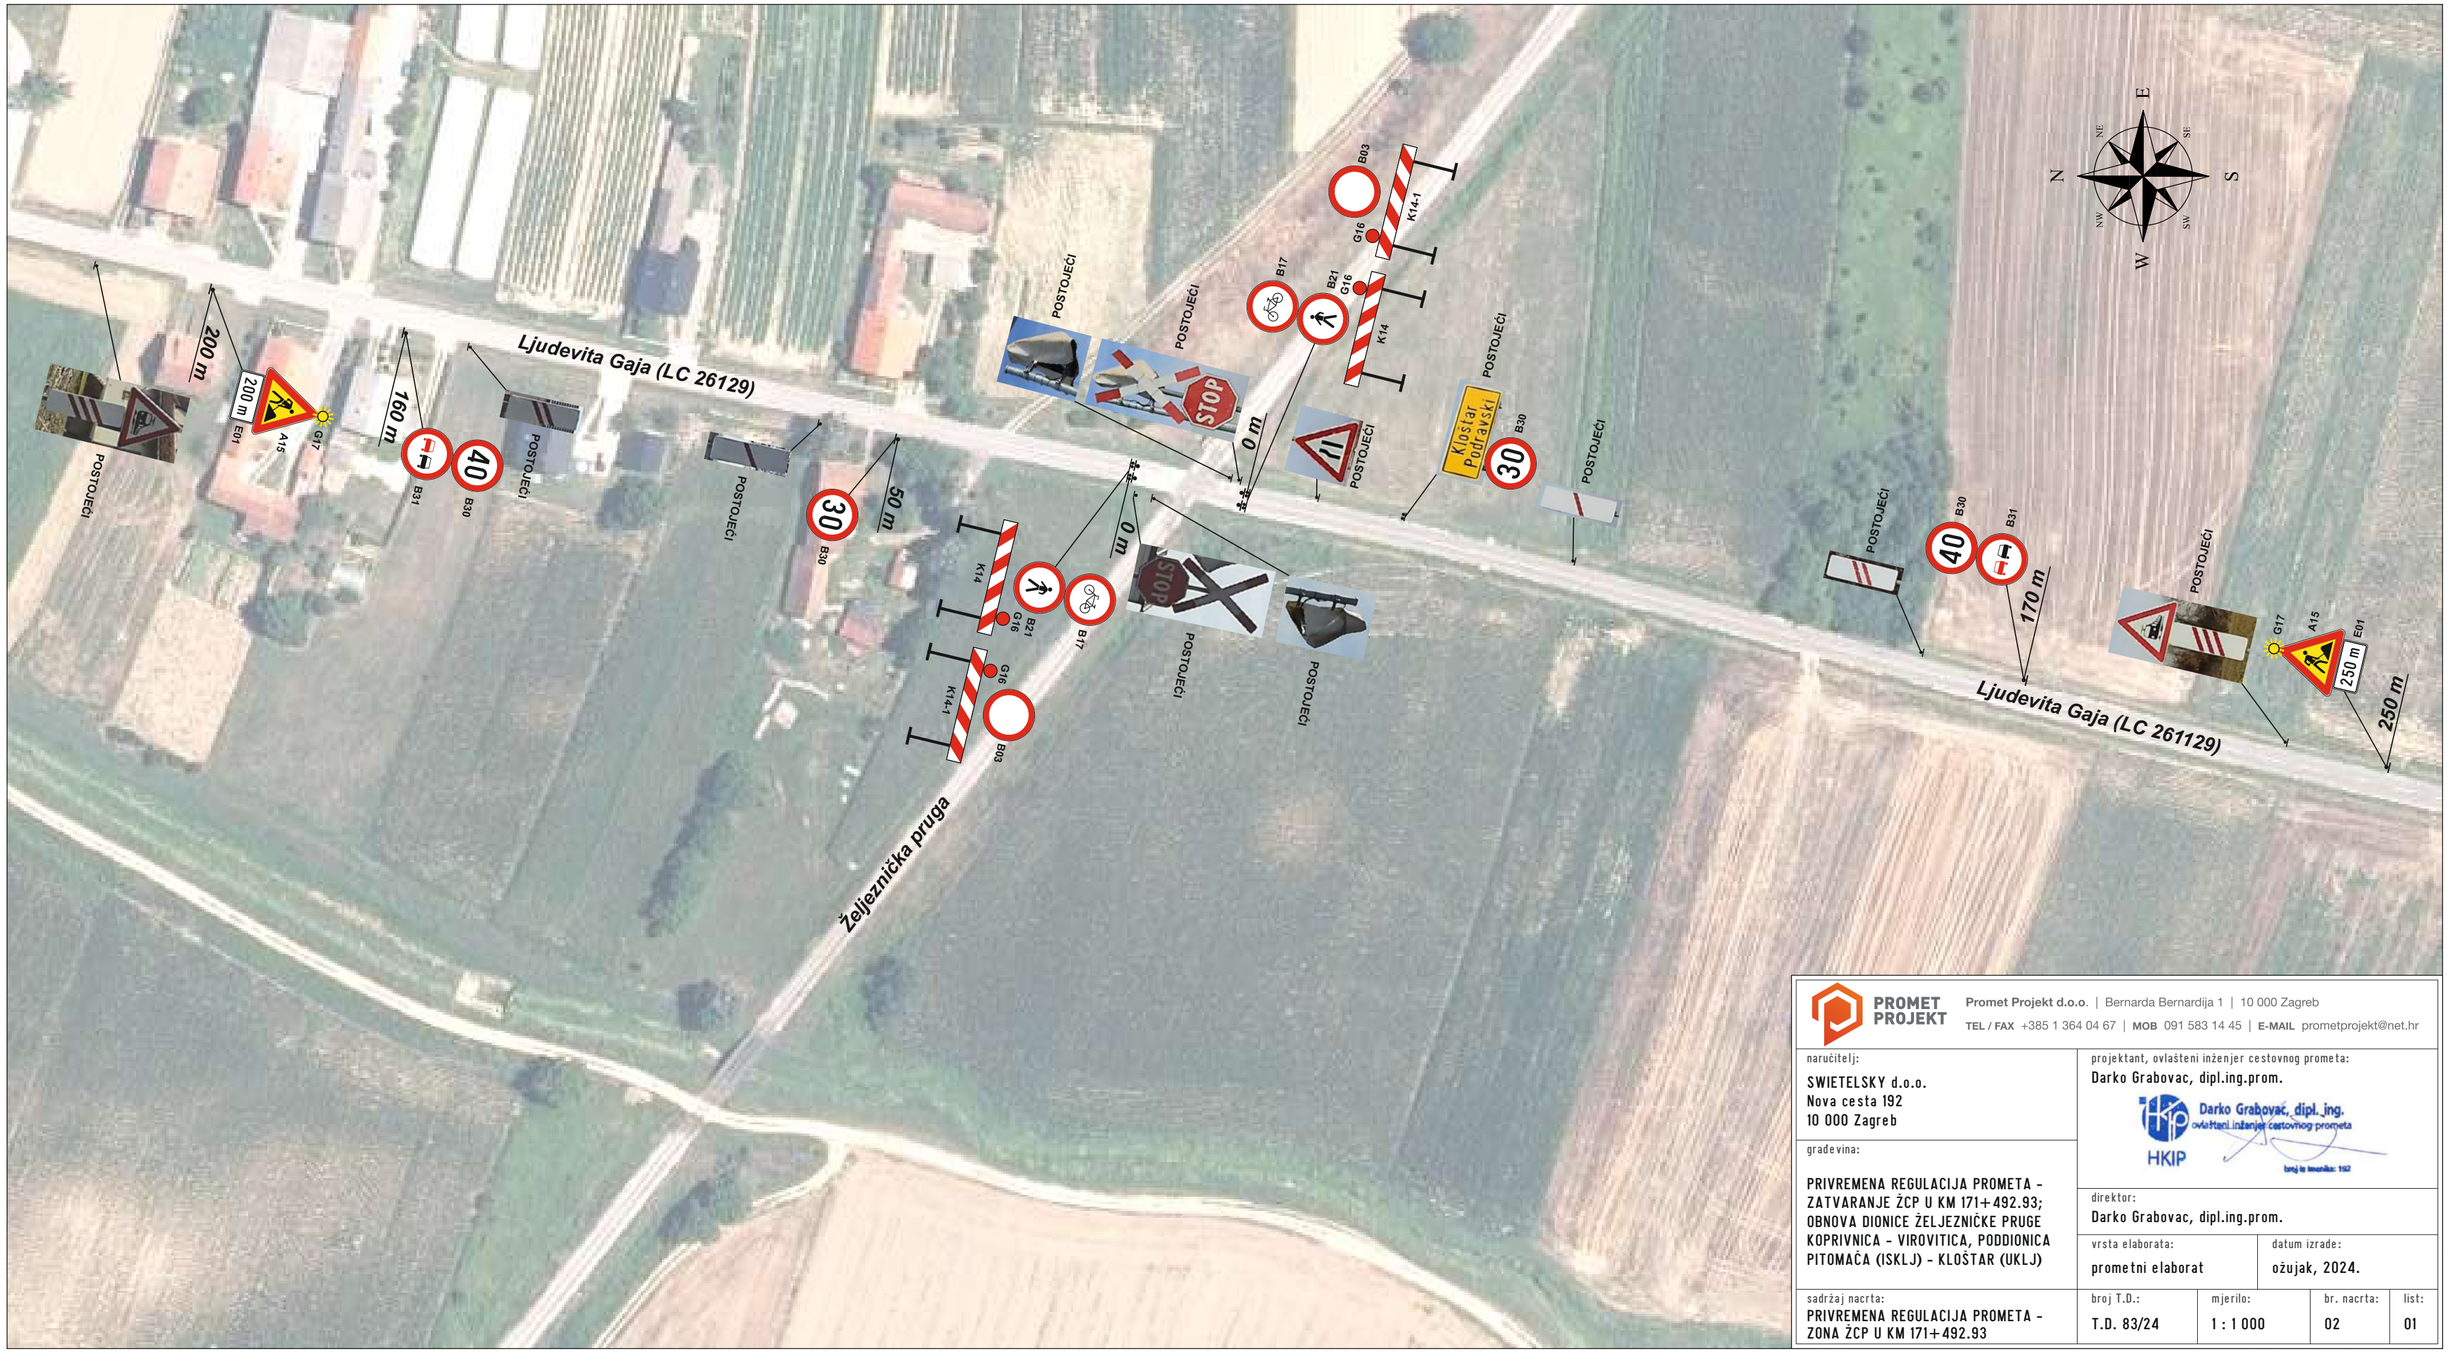

PROMET PROJEKT	**Promet Projekt d.o.o.** | Bernarda Bernardija 1 | 10 000 Zagreb **TEL / FAX** +385 1 364 04 67 | **MOB** 091 583 14 45 | **E-MAIL** prometprojekt@net.hr			
naručitelj: SWIETELSKY d.o.o. Nova cesta 192 10 000 Zagreb	projektant, ovlašteni inženjer cestovnog prometa: Darko Grabovac, dipl.ing.prom. HKIP Darko Grabovac, dipl. ing. ovlašteni inženjer cestovnog prometa broj iz imenika: 152			
građevina: PRIVREMENA REGULACIJA PROMETA - ZATVARANJE ŽCP U KM 171+492.93; OBNOVA DIONICE ŽELJEZNIČKE PRUGE KOPRIVNICA - VIROVITICA, PODDIONICA PITOMAČA (ISKLJ) - KLOŠTAR (UKLJ)	direktor: Darko Grabovac, dipl.ing.prom.			
	vrsta elaborata: prometni elaborat	datum izrade: ožujak, 2024.		
sadržaj nacrta: PRIVREMENA REGULACIJA PROMETA - ZONA ŽCP U KM 171+492.93	broj T.D.: T.D. 83/24	mjerilo: 1 : 1 000	br. nacrta: 02	list: 01

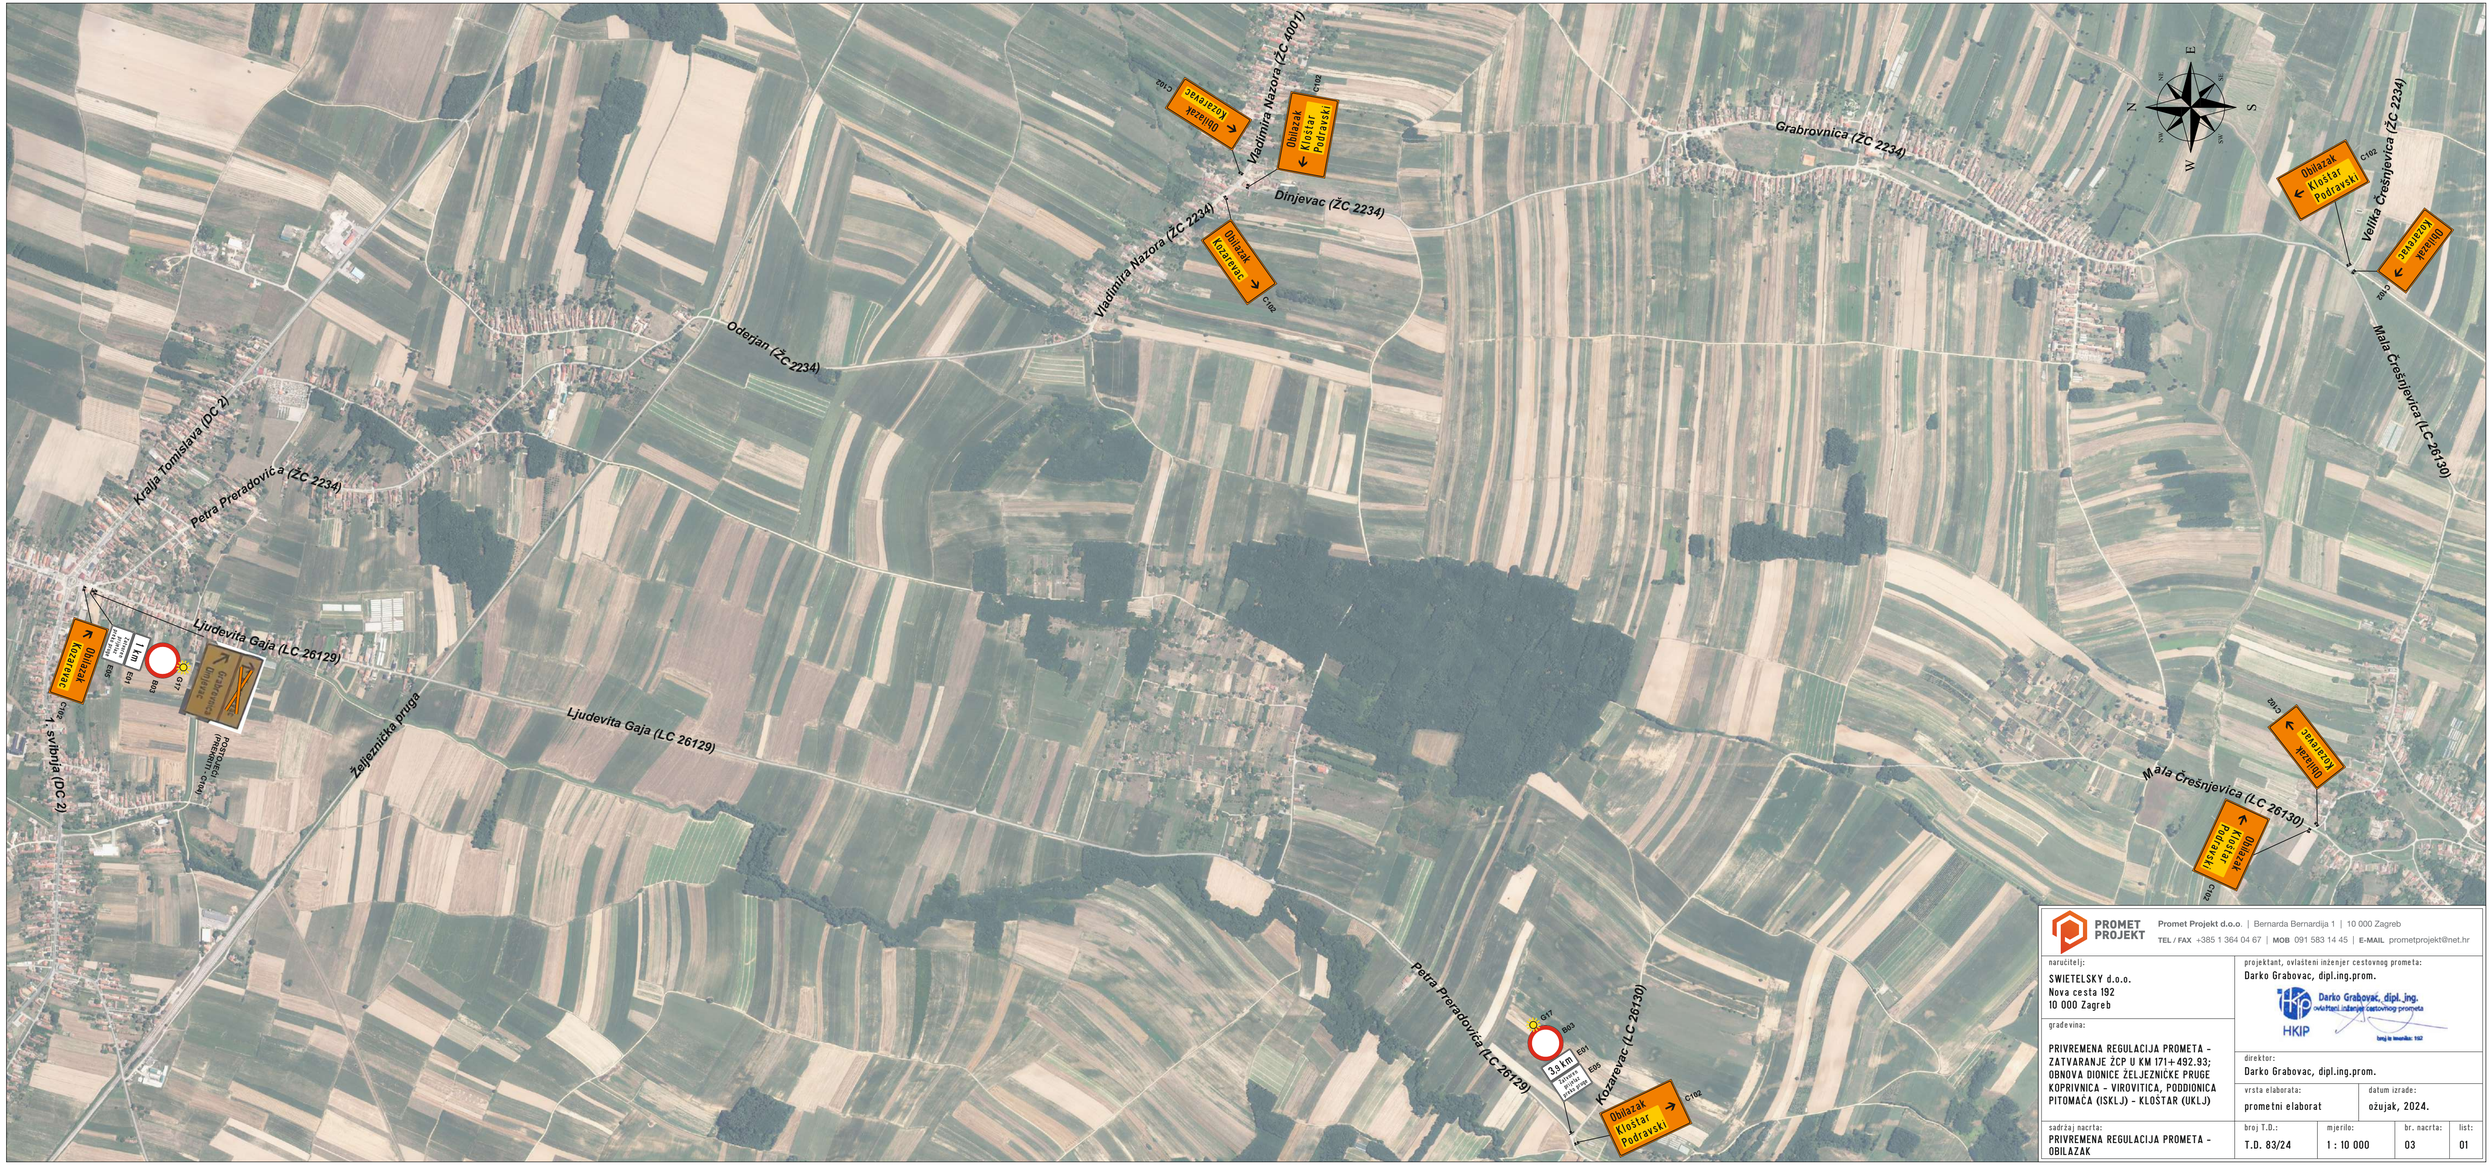

PROMET PROJEKT	Promet Projekt d.o.o. | Bernarda Bernardija 1 | 10 000 Zagreb TEL / FAX +385 1 364 04 67 | MOB 091 583 14 45 | E-MAIL prometprojekt@net.hr				
naručitelj: SWIETELSKY d.o.o. Nova cesta 192 10 000 Zagreb		projektant, ovlašteni inženjer cestovnog prometa: Darko Grabovac, dipl.ing.prom. HKIP Darko Grabovac, dipl. ing. ovlašteni inženjer cestovnog prometa			
gradevina: PRIVREMENA REGULACIJA PROMETA - ZATVARANJE ŽCP U KM 171+492.93; OBNOVA DIONICE ŽELJEZNIČKE PRUGE KOPRIVNICA - VIROVITICA, PODDIONICA PITOMAČA (ISKLJ) - KLOŠTAR (UKLJ)		direktor: Darko Grabovac, dipl.ing.prom.			
		vrsta elaborata: prometni elaborat	datum izrade: ožujak, 2024.		
sadržaj nacrta: PRIVREMENA REGULACIJA PROMETA - OBILAZAK	broj T.D.: T.D. 83/24	mjerilo: 1 : 10 000	br. nacrta: 03	list: 01	