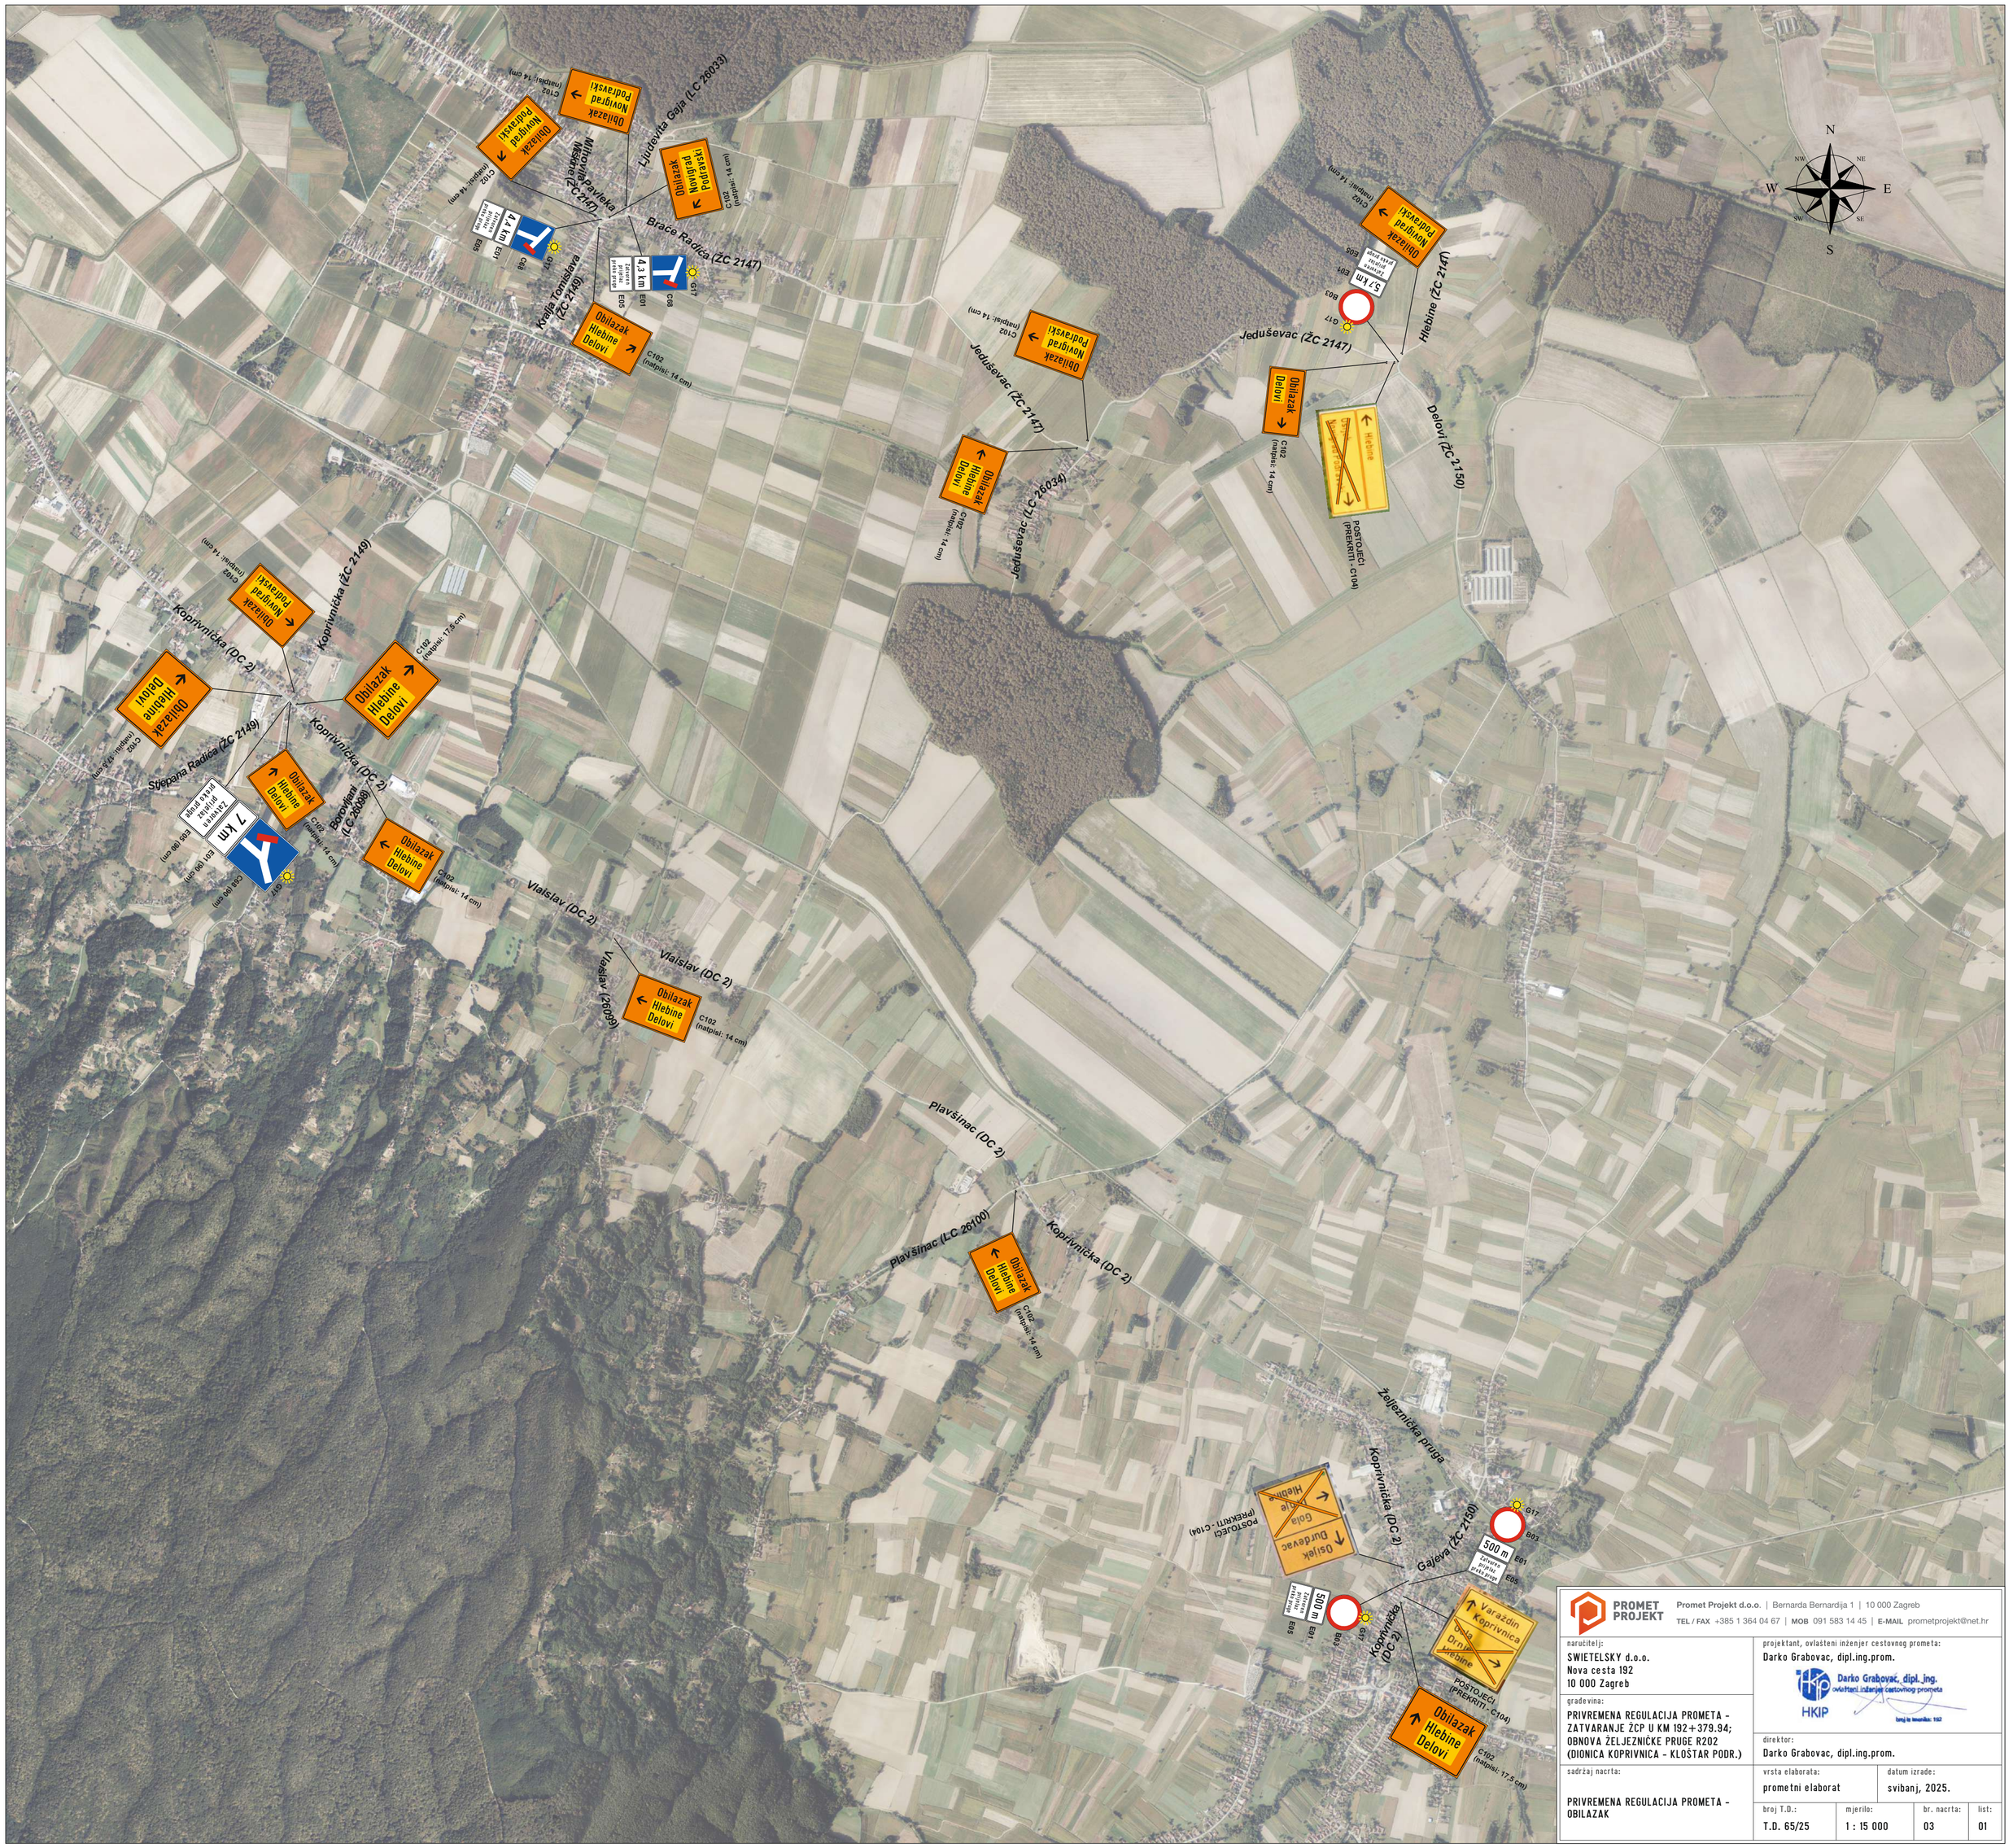

PROMET PROJEKT	Promet Projekt d.o.o. | Bernarda Bernardija 1 | 10 000 Zagreb TEL / FAX +385 1 364 04 67 | MOB 091 583 14 45 | E-MAIL prometprojekt@net.hr		
naručitelj: SWIETELSKY d.o.o. Nova cesta 192 10 000 Zagreb	projektant, ovlašteni inženjer cestovnog prometa: Darko Grabovac, dipl.ing.prom. Darko Grabovac, dipl. ing. ovlašteni inženjer cestovnog prometa HKIP broj iz imenika: 152		
gradevina: PRIVREMENA REGULACIJA PROMETA - ZATVARANJE ŽCP U KM 192+379.94; OBNOVA ŽELJEZNIČKE PRUGE R202 (DIONICA KOPRIVNICA - KLOŠTAR PODR.)	direktor: Darko Grabovac, dipl.ing.prom.		
sadržaj nacrta: PRIVREMENA REGULACIJA PROMETA - OBILAZAK	vrsta elaborata: prometni elaborat	datum izrade: svibanj, 2025.	
	broj T.D.: T.D. 65/25	mjerilo: 1 : 15 000	br. nacrta: 03
			list: 01