


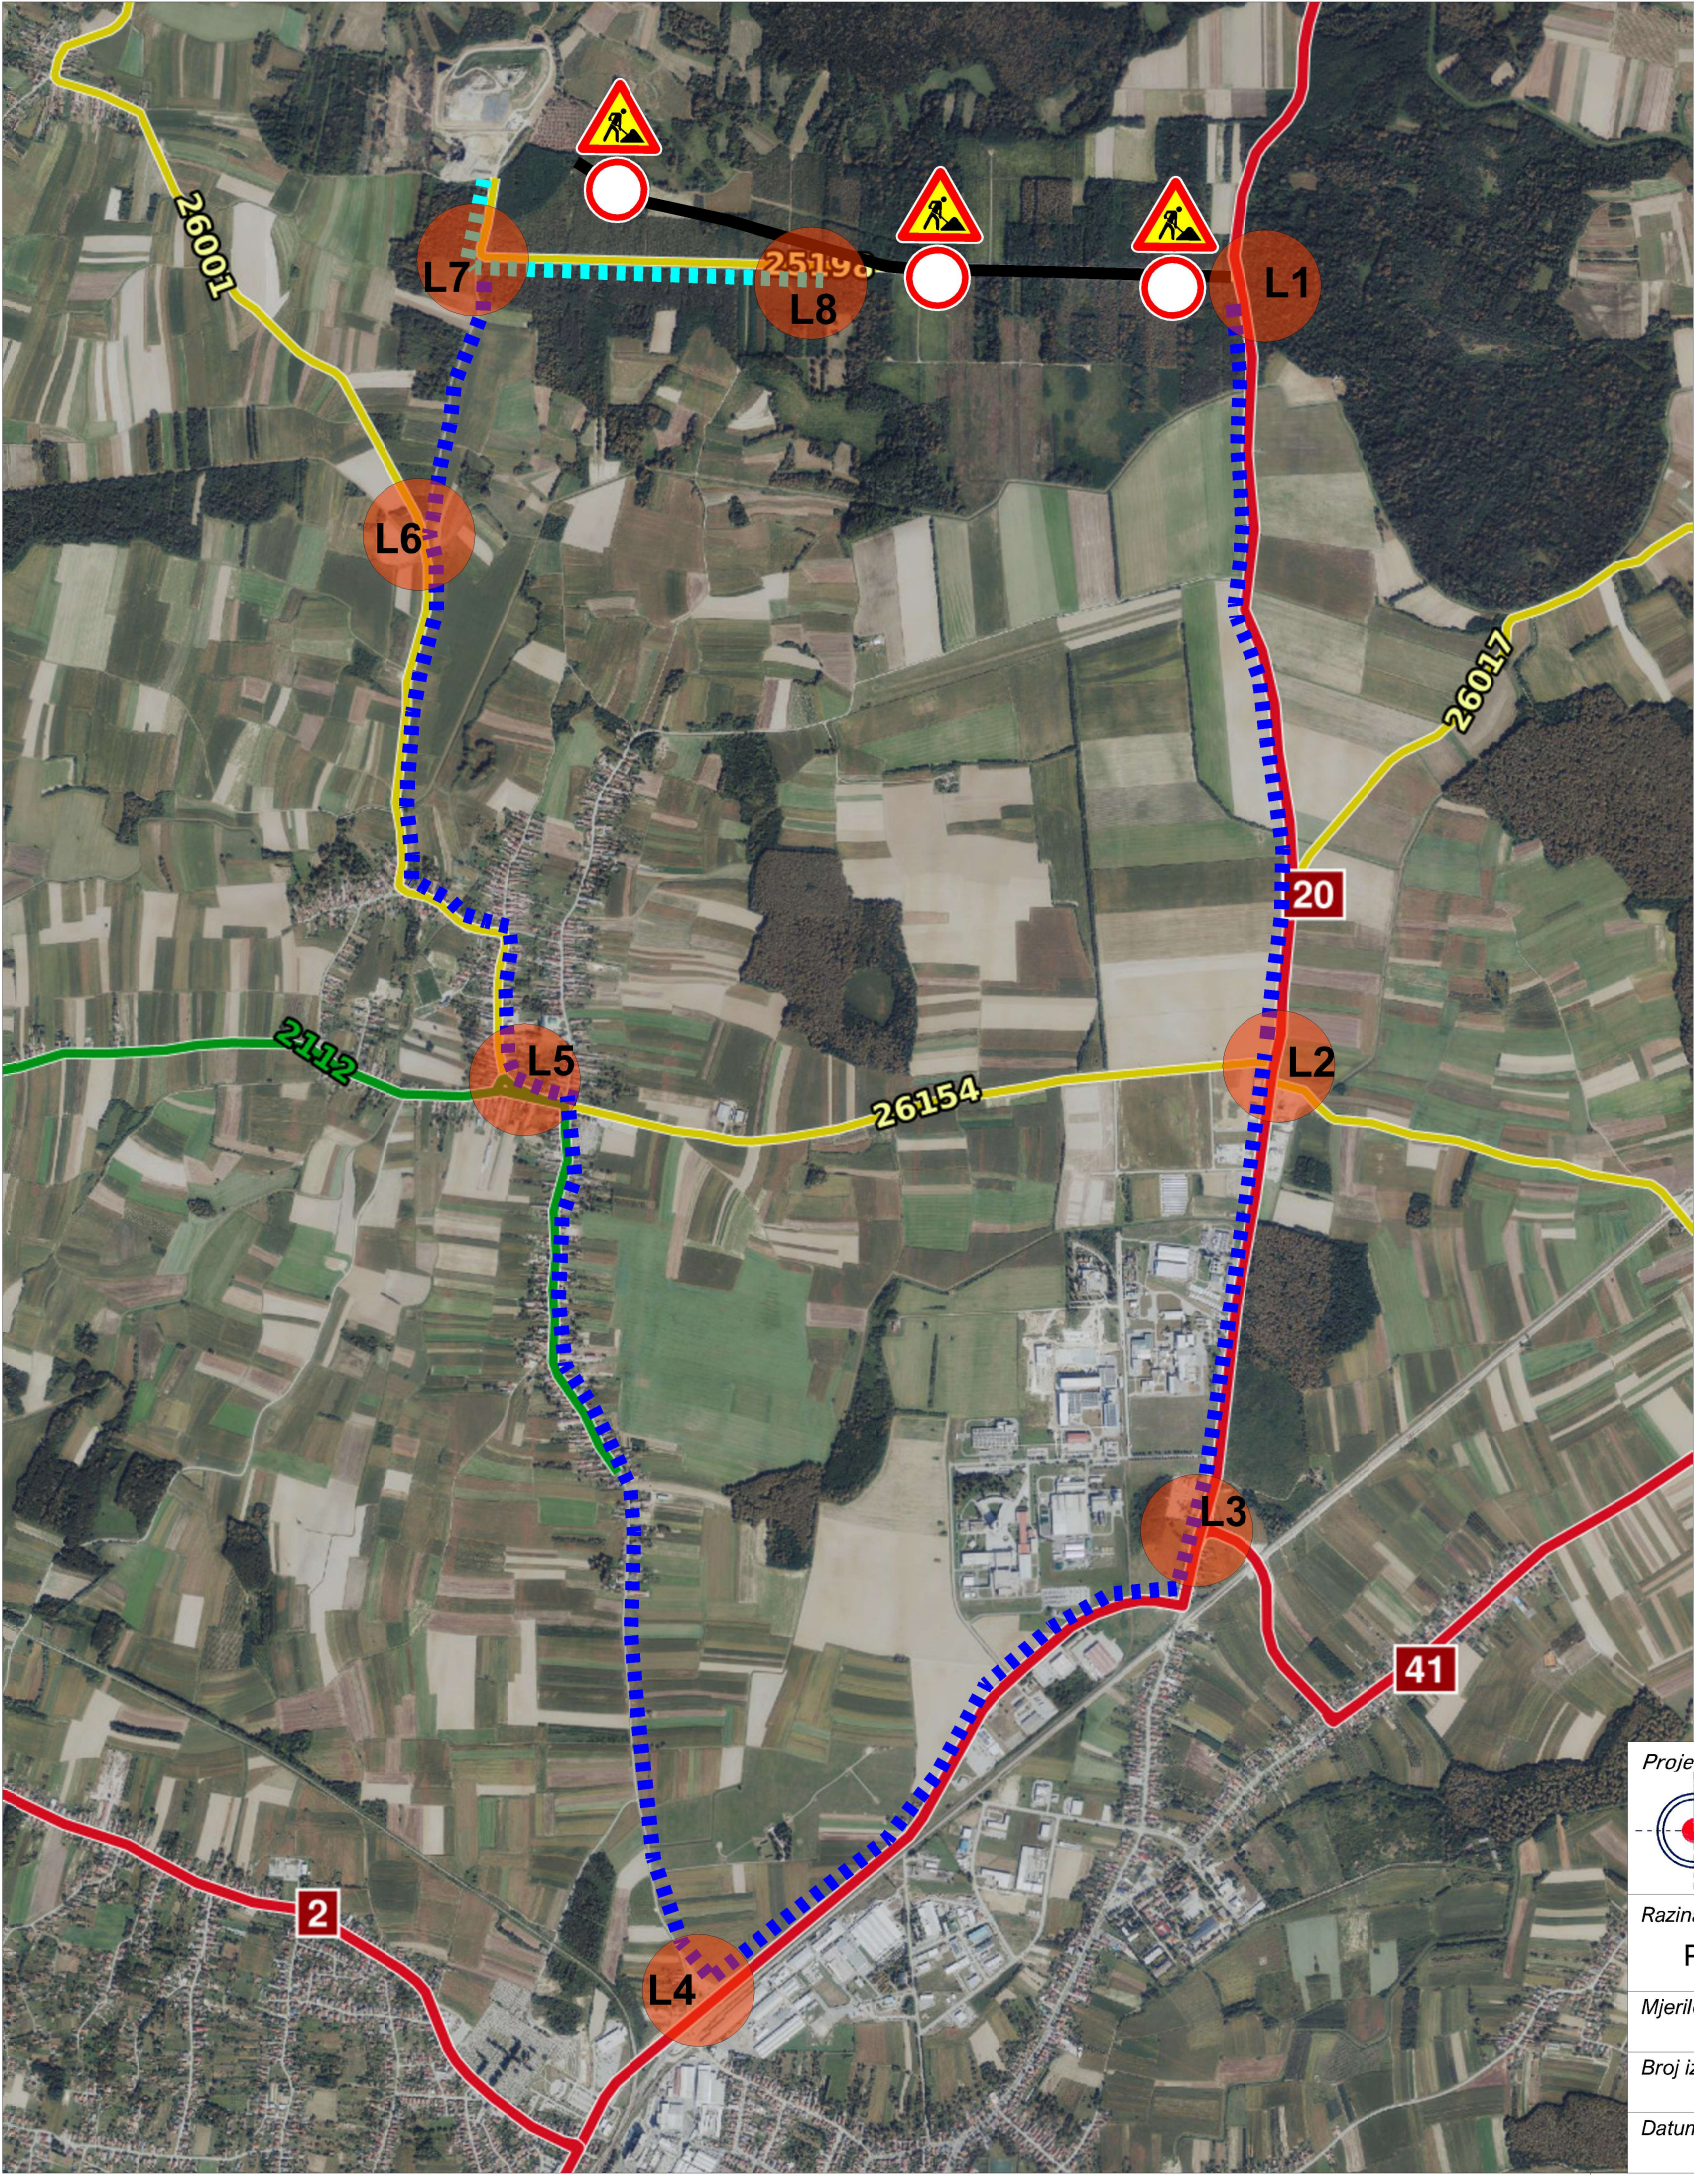

LEGENDA:

Zona radova, zabrana prometa

Obilazni pravac

Promet dozvoljen do zone radova

L1

Lokacije privremene regulacije

Projektantski ured: VIA CENTRUM d.o.o. projektiranje i nadzor Škriljevec 13c, 42242 Škriljevec		Investitor: COLAS HRVATSKA d.d. Međimurska ulica 26, HR-42000 Varaždin OIB: 58701507957		Projektant: Mario Njegovec, mag.ing.aedif. <i>Njegovec</i>	
Razina razrade: Prometni elaborat		Naziv zahvata: Privremena regulacija prometa za vrijeme izvođenja radova na izgradnji pristupne prometnice "RCGO Piškornica" -obilazak		HRVATSKA KOMORA INŽENJERA GRAĐEVINARSTVA Mario Njegovec mag. ing. aedif. Ovlašteni inženjer građevinarstva  G 5018	
Mjerilo: 1:20000				Suradnik:	
Broj izmjene:		Sadržaj grafičkog prikaza: Pregledna situacija s prikazom lokacija privremene regulacije prometa i obilaznog pravca		T.D.: 42-25-PE	
Datum: listopad 2026.				R. BR. G. P.: B.2.2.	