
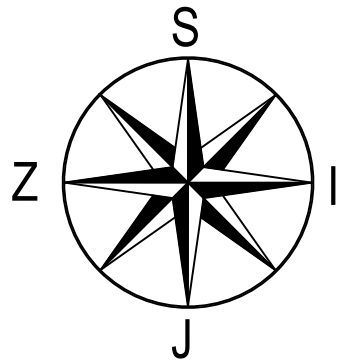


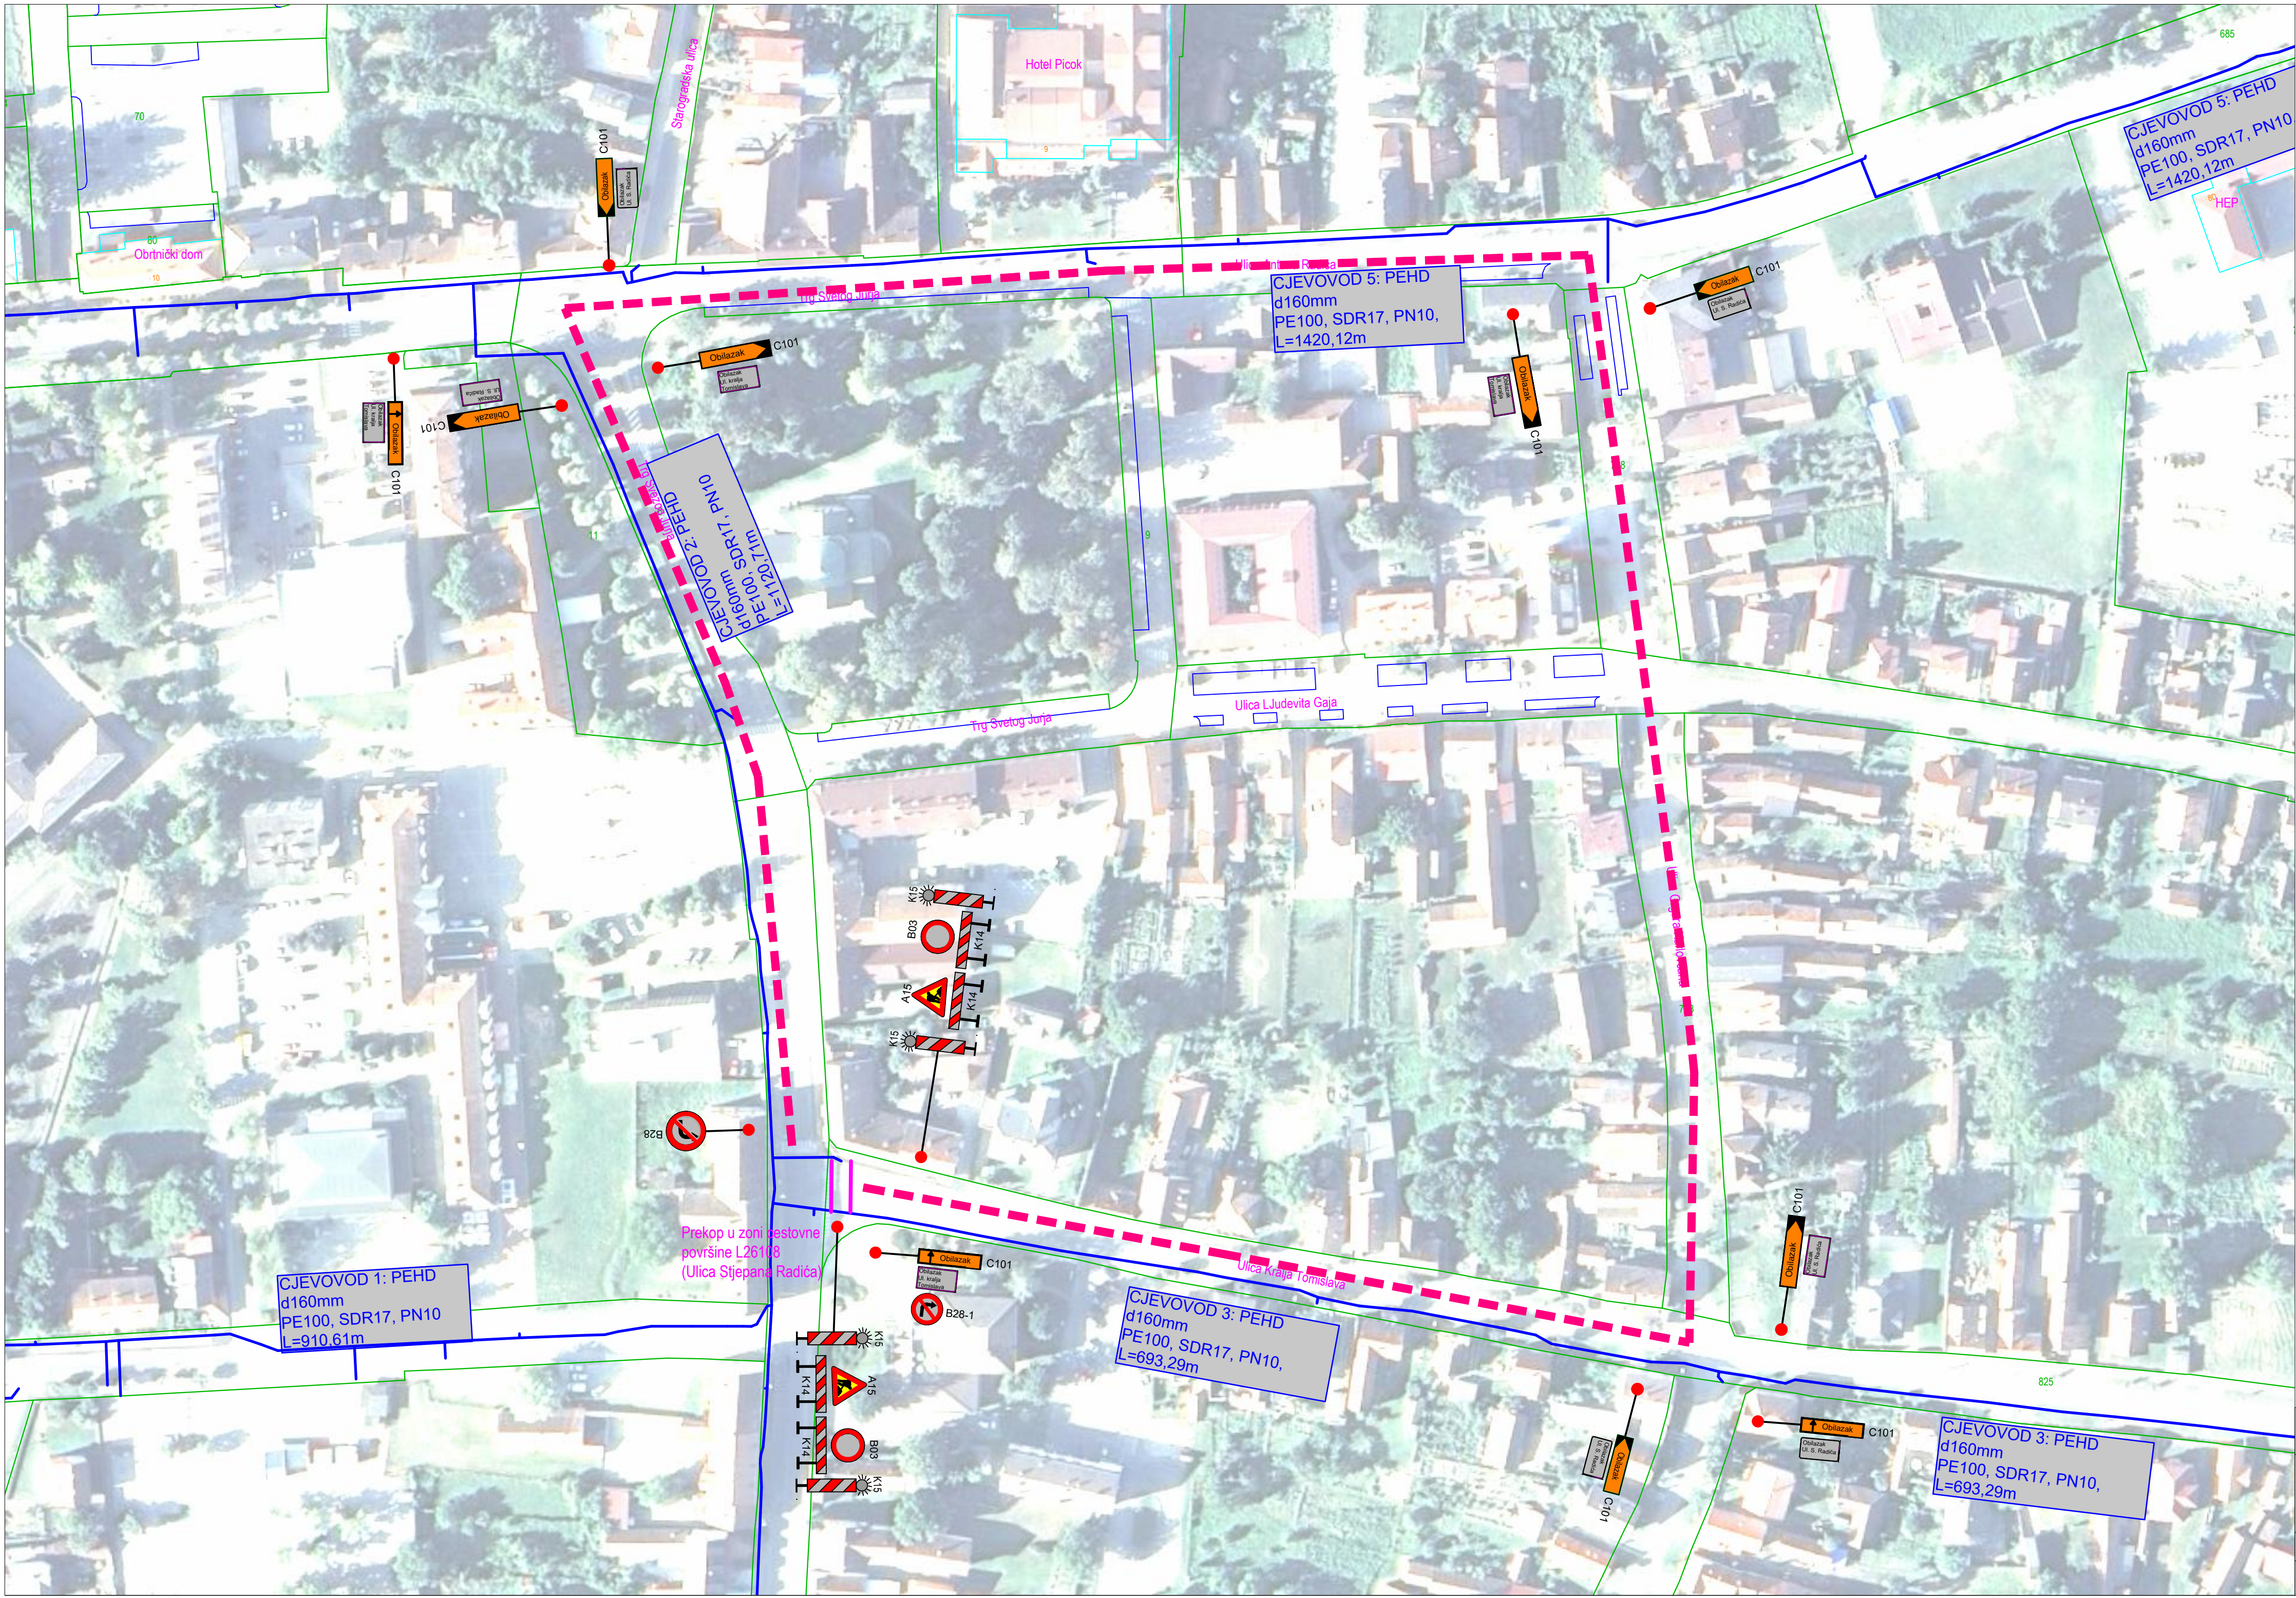

LEGENDA:

- NOVI VODOVOD
- PRAVAC PREUSMJERAVANJA OBOSTRANOG PROMETA
- LOKACIJA IZVOĐENJA RADOVA

INVESTITOR: KOMUNALJE d.o.o. 48350 Đurđevac Radnička cesta 61	PROJEKTANT: ALEKSANDAR PETROVIĆ, mag. ing. aedf.	BROJ PROJEKTA: TD: 100-2021-2-V	
		MJERIL:	
GRABEVINA: IZVEDBENI PROJEKT ZA IZGRADNJU DIOLOVA VODOOPSKRBNOG SUSTAVA „ĐURĐEVAC“ U SVRHU OPTIMIZACIJE TLAKOVA U SUSTAVU: - Izgradnja zamjenskih cjevovoda dijela vodoopskrbne mreže grada Đurđevca - Izgradnja spojnog cjevovoda vodosprema Čepelovac – vodosprema Budrovac	HRVATSKA KOVČICA INŽENJERA GRAĐEVINARSTVA Aleksandar Petrović mag.ing.aedf. Ovlašten izdatnik građevinarstva G 5849	SADRŽAJ:	
		SITUACIJA - PREKOP 2	
VRSTA PROJEKTA: Privremena regulacija prometa	PROJEKTANT SURADNIK: LUKA GREGUR, mag. ing. mech.	DATUM: svibanj, 2024.	BROJ PRILOGA: 2.